

**PROJEKT ZAGOSPODAROWANIA
DZIAŁKA NR 990/1, 990/5
W ROKIETNICY**

INWESTOR: GMINA ROKIETNICA
ROKIETNICA 682, 37-562 ROKIETNICA

LEGENDA:

-  - GRANICA TERENU OBJĘTEGO DECYZJĄ O WARUNKACH ZABUDOWY
-  - NIEPRZEKACZALNA LINIA ZABUDOWY ZGODNA Z ZAŁĄCZNIKIEM GRAFICZNYM DO MPZP
-  - ISTN. WJAZD/WEJŚCIE NA TEREN INWESTYCJI
-  - WEJŚCIE GŁÓWNE DO BUDYNKU
-  - PROJ. PLAC GOSPODARCZY NA ODPADY STAŁE
-  - PROJ. MIEJSCA POSTOJOWE O WYM. 2,50x5,00 m - 3 szt.
-  - PROJ. MIEJSCA POSTOJOWE DLA NIEPEŁNOSPRAWNYCH O WYM. 3,60x5,00 m - 1 szt.
-  - ISTN. NAWIERZCHNIE UTWARDZONE
-  - PROJ. NAWIERZCHNIE UTWARDZONE
-  - PROJ. TEREN BIOLOGICZNIE CZYNNY
-  - ELEMENTY DO LIKWIDACJI (PŁOT)
-  - ISTNIEJĄCY HYDRANT NA DZ. NR EWID. 990/1
-  - PROJ. BUDYNEK ZAPLECZA SPORTOWEGO, PARTEROWY
-  - ISTN. BUDYNEK GOSPODARCZY, PARTEROWY, MUROWANY, WYKOŃCZONY TYNKIEM, NA DZIAŁCE INWESTORA, DZ. NR EWID. 990/1
-  - PROJ. ZEW. DOZIEMNA POLICZKOWA INSTALACJA ELEKTRYCZNA YKY 5x16mm²
-  - PROJ. RURA OCHRONNA DVK 90 L=3,00m

MAPA DO CELÓW PROJEKTOWYCH

Skala 1:500

Gmina Rokietnica [180409_2] obręb: Rokietnica [0002]
pow. Jarosław woj. podkarpackie
Ark. 8.121.08.04.2.2

Niniejszą mapę opracowano na podstawie ark.8.121.08.04.2.2 mapy zasadniczej, oraz pomiaru uzupełniającego w terenie.
Granice działek są zgodne z operatem ewidencji gruntów.
W zakresie projektowanej inwestycji nie badano obciążeń służebnościami gruntowymi.
Mapa w zakresie opracowania aktualna na dzień 13.09.2022r

Układ wsp. 2000/24 - "Kronsztadt"

ID 440.2474.2022

geodeta uprawniony

mgr inż. Marek Fudałi
Upr. zaw. Nr 186834 zakres 1,2 i 5

DAFGeo Marek Fudałi
Usługi geodezyjne
37-565 Rożwienica 193
tel. 605670025, e-mail: geosan1@op.pl
NIP 7921160015 REGON 181072810

Jestem świadomy odpowiedzialności karnej za złożenie fałszywych oświadczeń. Oświadczam, że operat techniczny zawierający rezultaty prac geodezyjnych w wyniku których powstał niniejszy dokument uzyskał pozytywny wynik weryfikacji


Identyfikator zgłoszenia prac geodezyjnych 440.2474.2022

Organ służby geodezyjnej, który otrzymał zgłoszenie PODGIK w Jarosławiu

Data i nr protokołu sporządzenia dokumentu zawierającego wynik pozytywnej weryfikacji 13.09.2022r
440.2474.2022_20411

Imię i Nazwisko oraz nr uprawnień zawodowych kierownika prac geodeta uprawniony

mgr inż. Marek Fudałi
Upr. zaw. Nr 186834 zakres 1,2 i 5

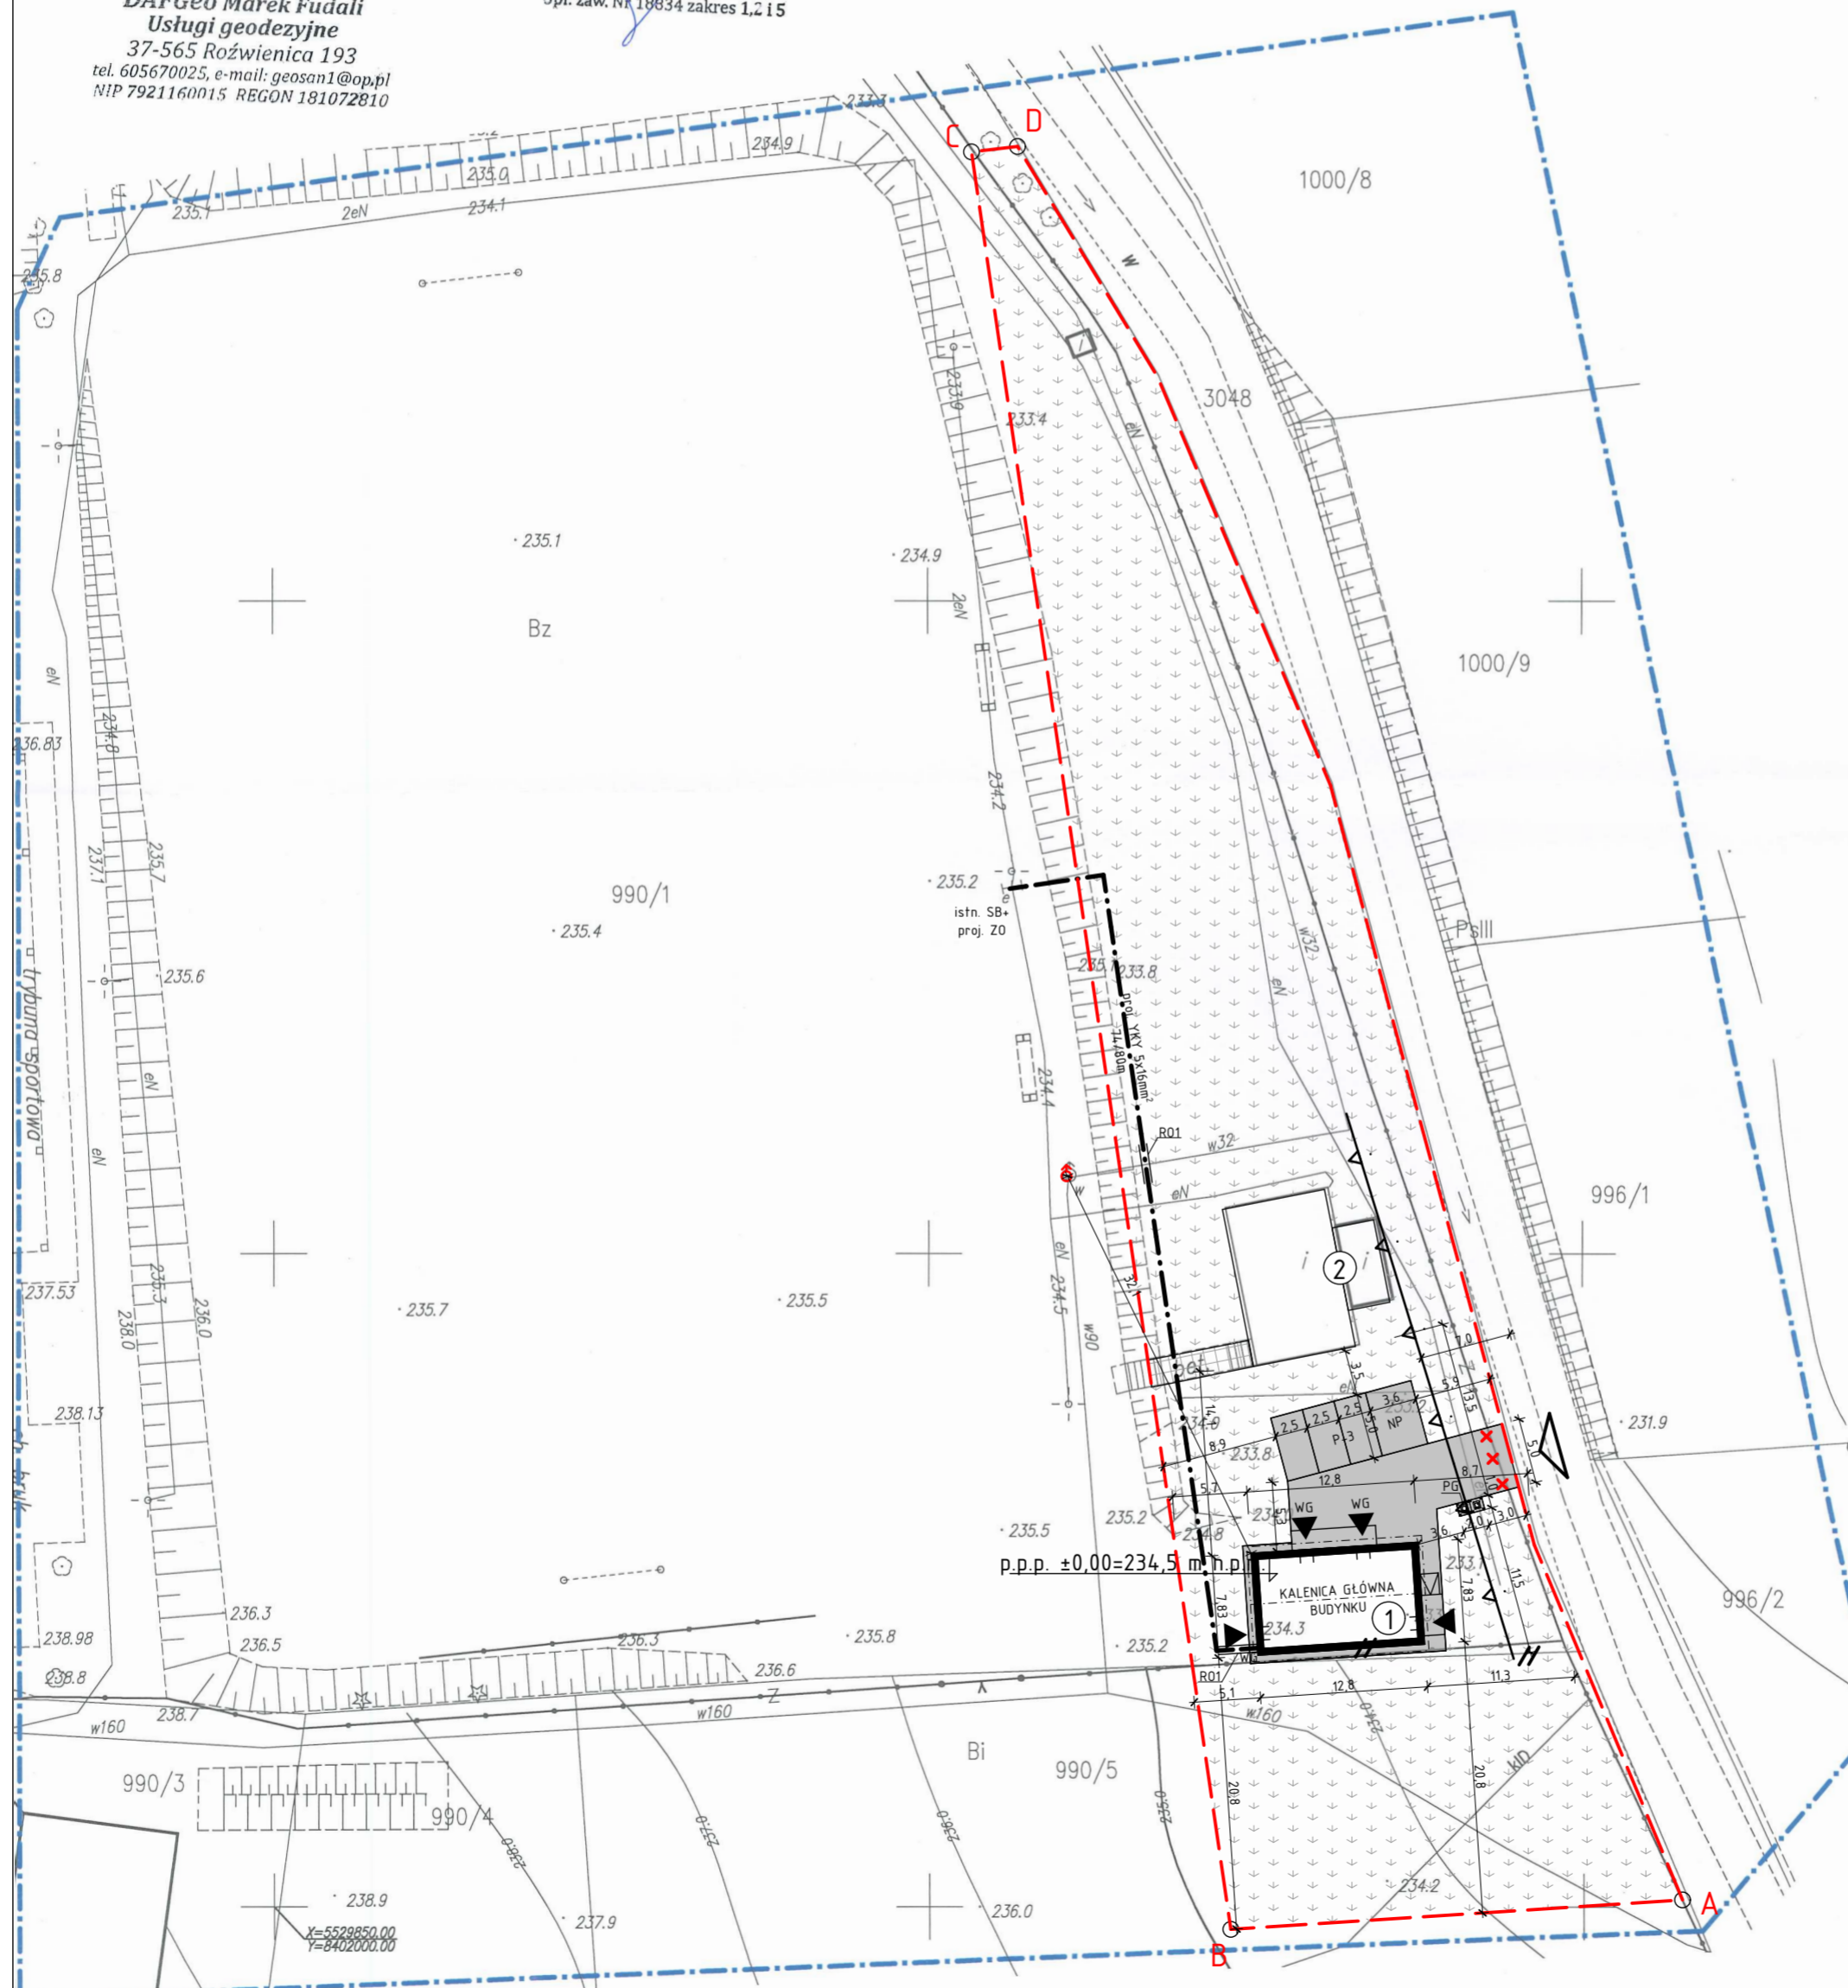

Obiekt: BUDYNEK ZAPLECZA SPORTOWEGO		
Inwestor: GMINA ROKIETNICA, ROKIETNICA 682, 37-562 ROKIETNICA		
Lokalizacja: ROKIETNICA, 37-562 ROKIETNICA, OBR. 0002, DZ. NR 990/1, 990/5	nr rys.: PZ-1	skala: 1:500
Branża: ZAGOSPODAROWANIE TERENU	data: 07.02.2023	
Nazwa rys.: PROJEKT ZAGOSPODAROWANIA TERENU ARCHITEKTURA		
Projektant: Andrzej Bojarski	nr upr.: UAN/3/7342/39/93	podpis:
Projektant: Jerzy Król	nr upr.: 4/92	podpis: