

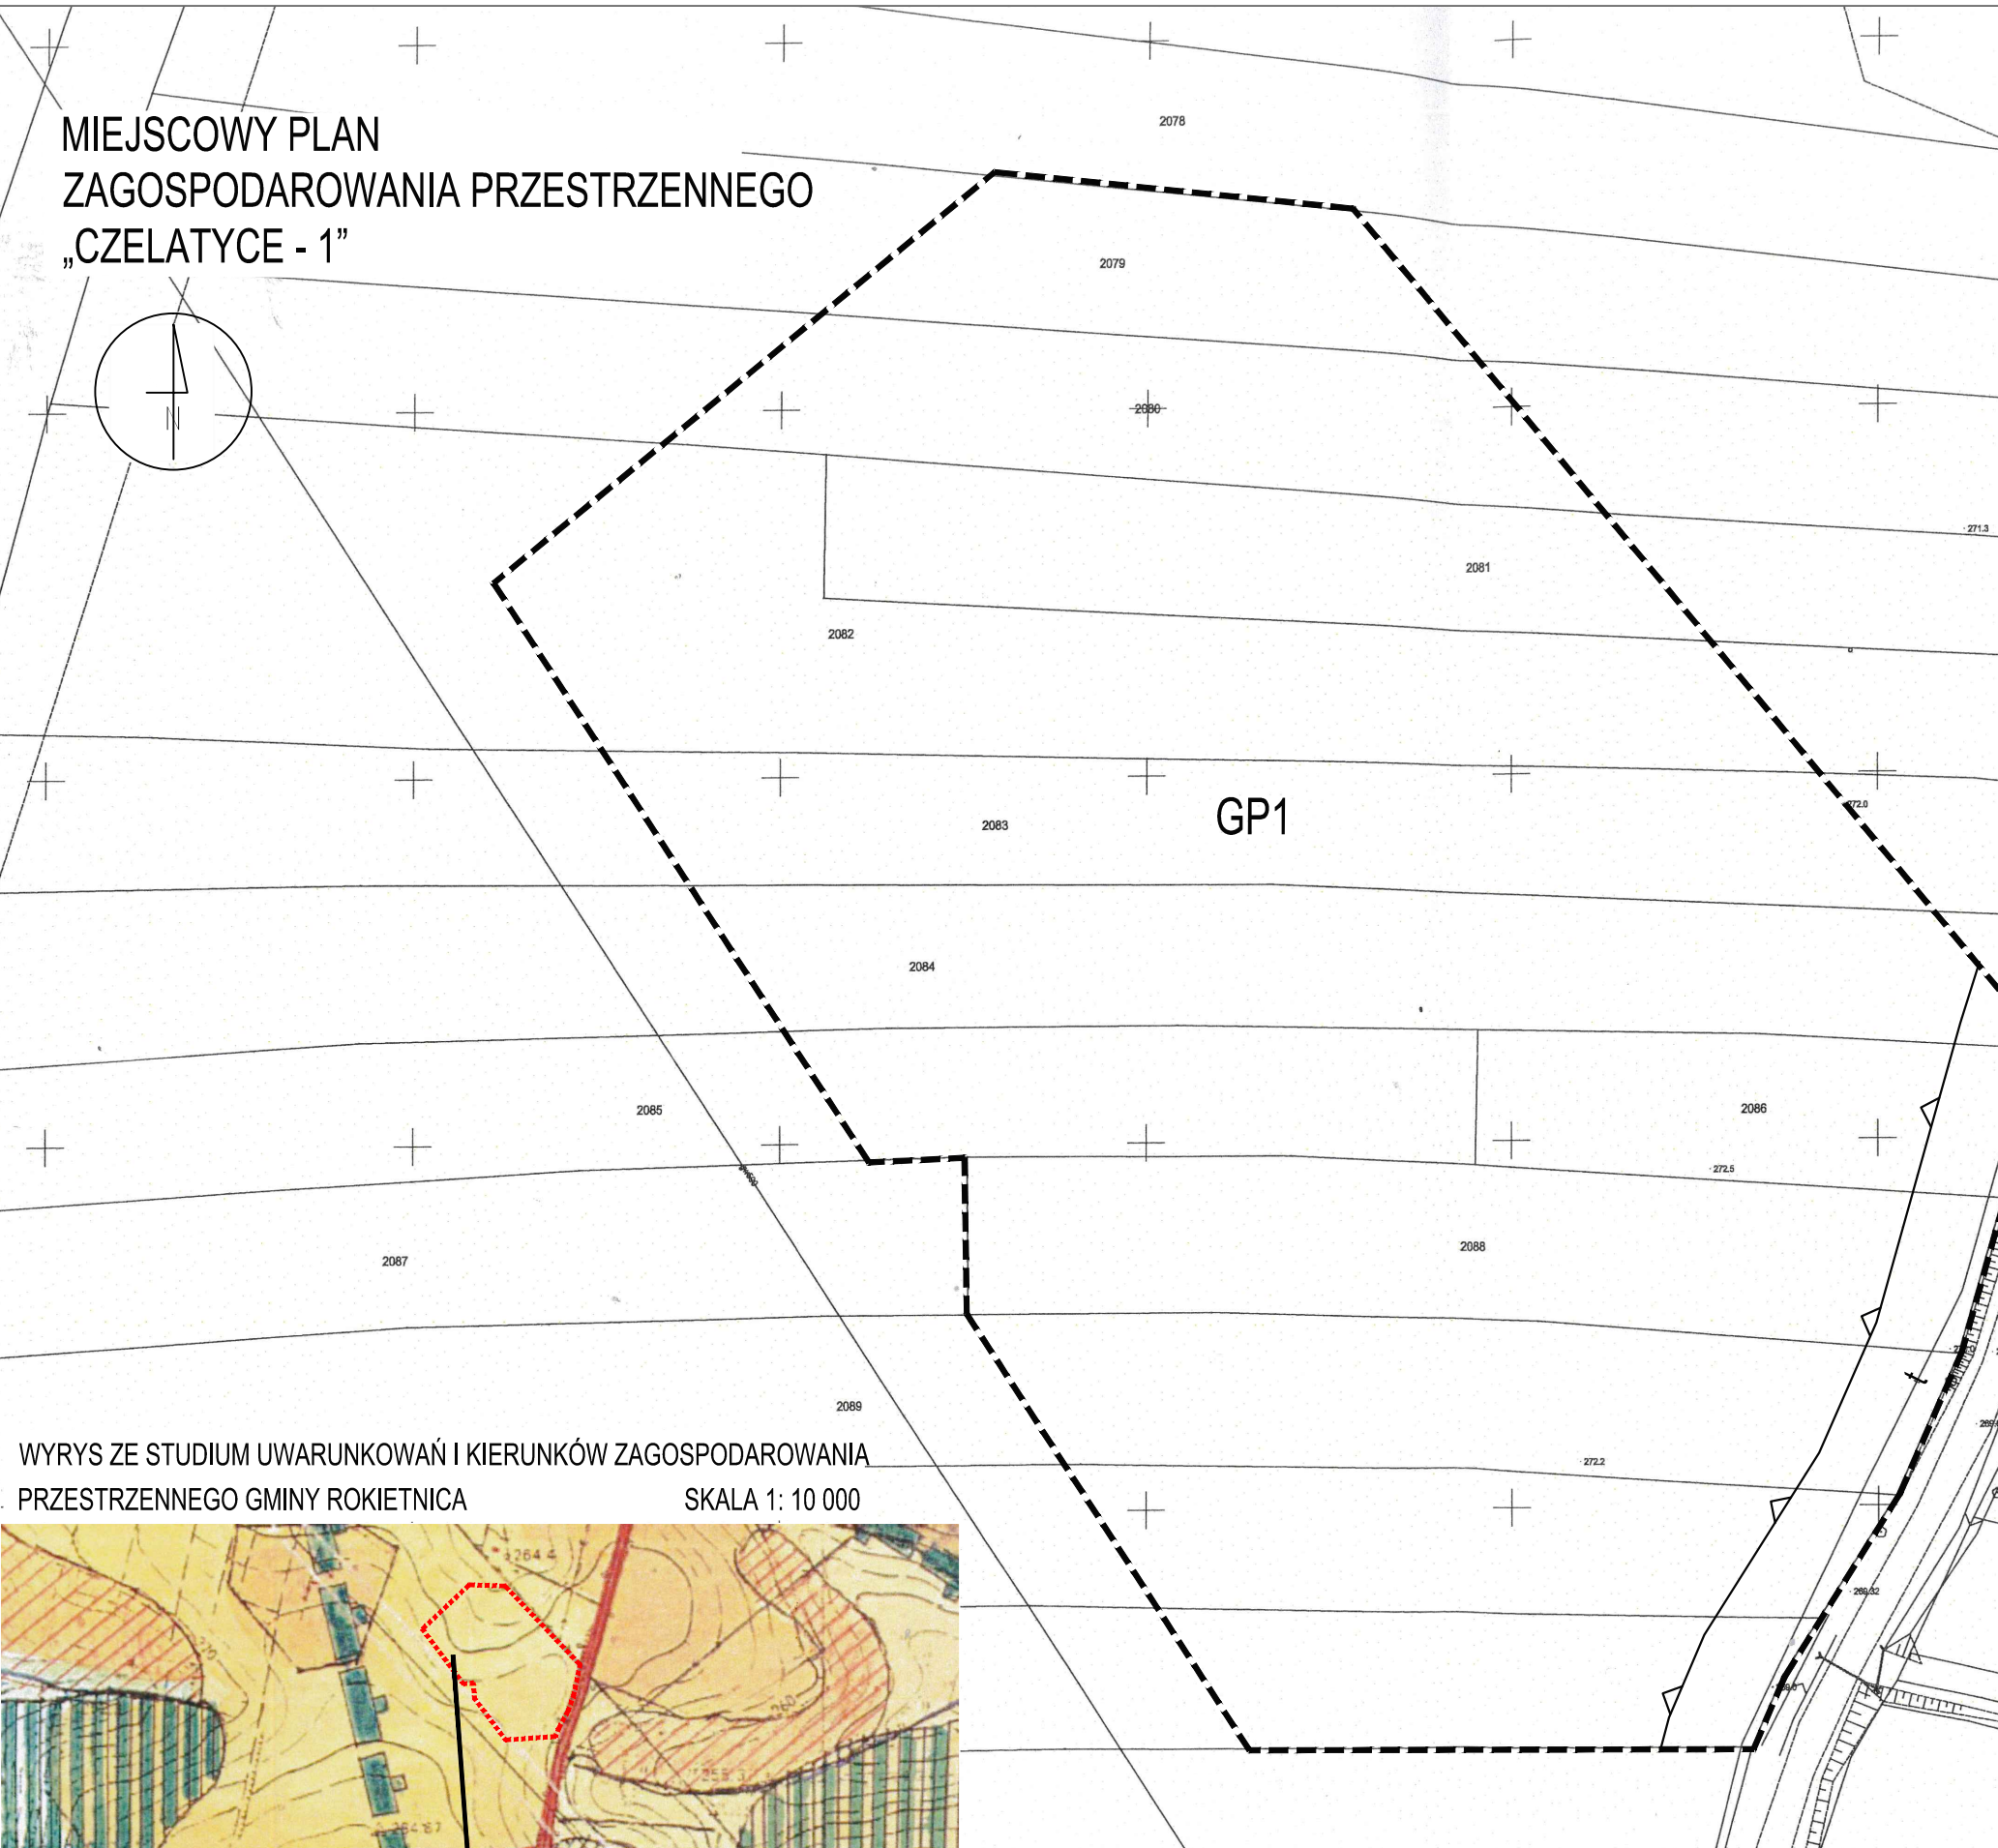
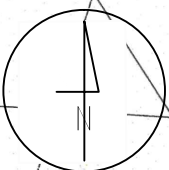


MIEJSCOWY PLAN
ZAGOSPODAROWANIA PRZESTRZENNEGO
„CZELATYCE - 1”

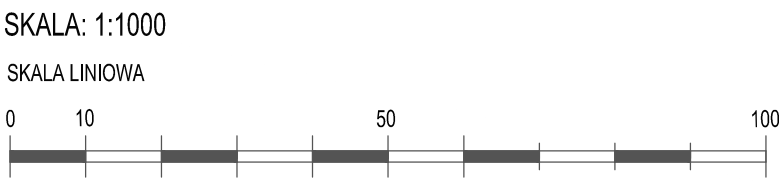

WYRYS ZE STUDIUM UWARUNKOWAŃ I KIERUNKÓW ZAGOSPODAROWANIA
PRZESTRZENNEGO GMINY ROKIETNICA SKALA 1: 10 000

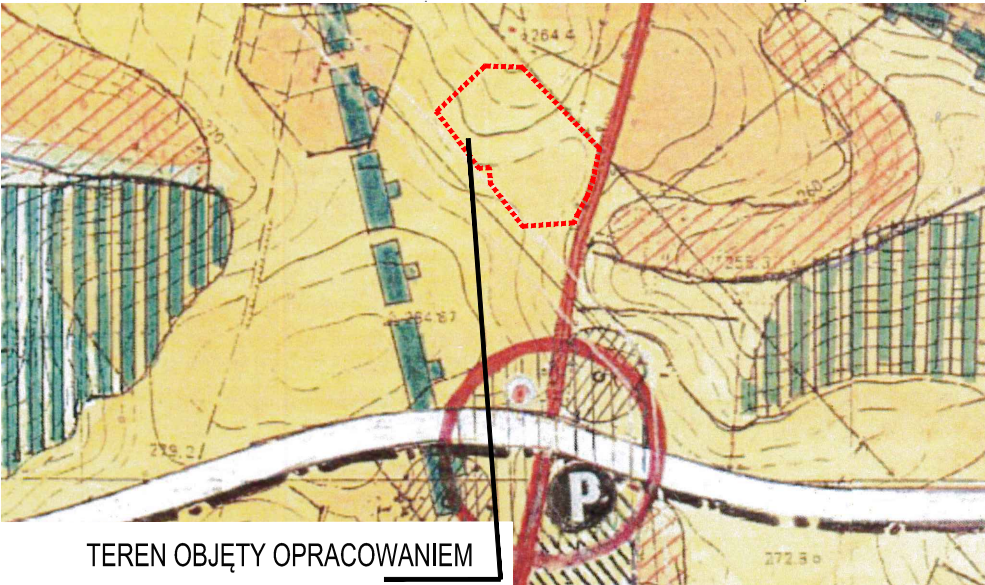

ZAŁĄCZNIK GRAFICZNY NR 1
DO UCHWAŁY Nr
RADY GMINY W ROKIETNICY
Z DNIA

OZNACZENIA:

- OZNACZENIA OBOWIĄZUJĄCE
- GRANICA TERENU OBJĘTEGO PLANEM
 - GP1 TEREN OTWORÓW WIERTNICZYCH GAZU ZIEMNEGO
WRAZ Z URZĄDZENIAMI INFRASTRUKTURY TECHNICZNEJ
 - △ NIEPRZEKACZANA LINIA ZABUDOWY

OZNACZENIA INFORMACYJNE
KDL TEREN DROGI PUBLICZNEJ, LOKALNEJ

TEREN PLANU W CAŁOŚCI POŁOŻONY JEST W GRANICACH OBSZARU
I TERENU GÓRNICZEGO GAZU ZIEMNEGO „PRZEMYSŁ -1”

TEREN PLANU W CAŁOŚCI POŁOŻONY JEST W GRANICACH
UDOKUMENTOWANEGO ZŁOŻA GAZU ZIEMNEGO „PRZEMYSŁ”

t LINIA TELETECHNICZNA

KOPIA
z mapy zasadniczej

obiekt : Czchatyce
skala : 1:1000
godo : 08.09.2021

Nazwa organu prowadzącego państwowy zasób geodezyjny i kartograficzny	2200 STAROSTA JAROSŁAWSKI
Imię, nazwisko i podpis osoby reprezentującej organ	Dorota Nowosiadła Geodeta w Powiatowym Ośrodku Dokumentacji Geodezyjnej i Kartograficznej w Wydziale Geodezji, Katastru Nieruchomości i Zasobu Geodezyjnego
Nazwa i adres siedziby organu	ul. Rynek 66 64-139 Rokietnica
Zasób	mapa zasadnicza
Z up. 08.09.2021	