


STUDIUM UWARUNKOWAŃ I KIERUNKÓW ZAGOSPODAROWANIA PRZESTRZENNEGO GMINY ROKIETNICA

SKALA 1: 10 000

ZAŁĄCZNIK GRAFICZNY NR 2/3
DO UCHWAŁY NR
RADY GMINY ROKIETNICA
Z DNIA

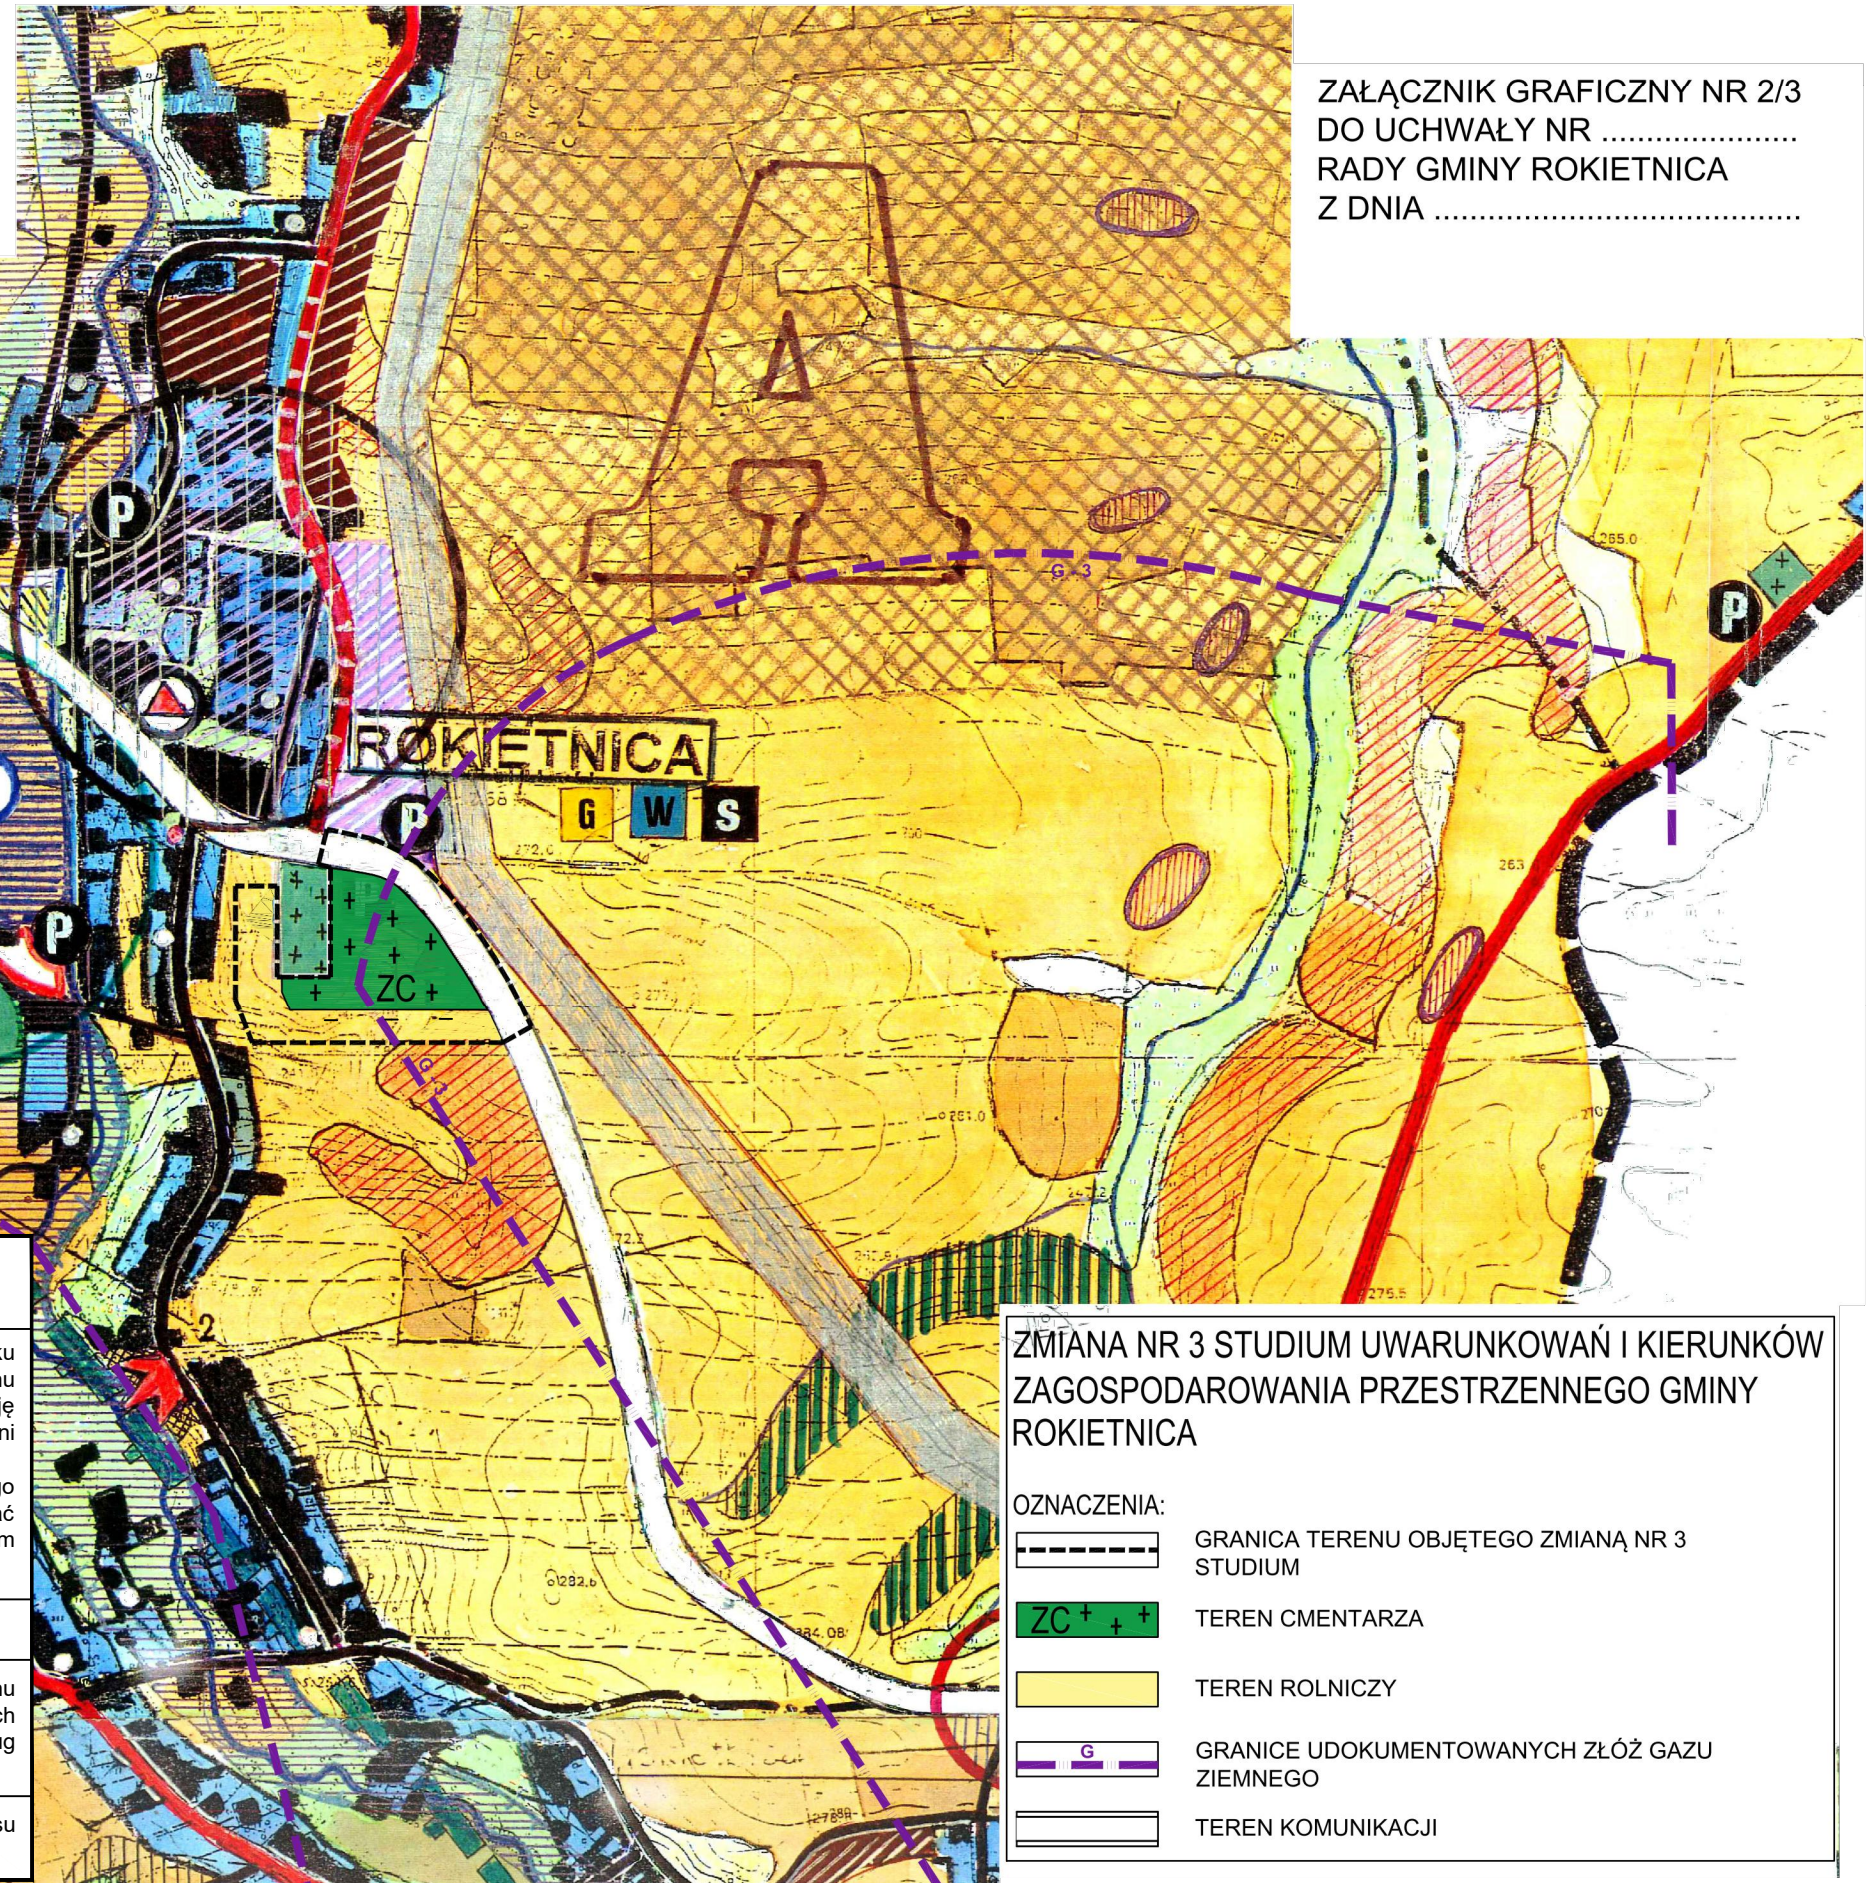

PROGNOZA ODDZIAŁYWANIA NA ŚRODOWISKO
LEGENDA

	Teren rozbudowy cmentarza - realizacja nowego kierunku zagospodarowania spowoduje zmiany rzeźby terenu wynikające z niwelacji terenu (tarasowanie), likwidację istniejących ekosystemów rolnych, wprowadzenie zieleni niskiej i wysokiej. Lokalizacja zagospodarowania związanego z funkcjonowaniem cmentarza (usługi, parking) skutkować będą częściowym zabudowaniem i utwardzeniem powierzchni.
	Istniejący cmentarz
	Teren o funkcji rolnej położony w granicach 50 m od terenu cmentarza, pełni funkcję ochrony sanitarnej. W jego granicach obowiązuje zakaz zabudowy mieszkaniowej i usług związanych z dystrybucją i przetwórstwem żywności.
	Droga wojewódzka o zwiększonym poziomie hałasu komunikacyjnego wynikającym z natężenia ruchu pojazdów.

**ZMIANA NR 3 STUDIUM UWARUNKOWAŃ I KIERUNKÓW
ZAGOSPODAROWANIA PRZESTRZENNEGO GMINY
ROKIETNICA**

OZNACZENIA:

	GRANICA TERENU OBJĘTEGO ZMIANĄ NR 3 STUDIUM
	TEREN CMENARZA
	TEREN ROLNICZY
	GRANICE UDOKUMENTOWANYCH ZŁÓŻ GAZU ZIEMNEGO
	TEREN KOMUNIKACJI