

**UCHWAŁA NR: XXVI/160/2012
RADY GMINY W ROKIETNICY
z dnia 14 grudnia 2012**

w sprawie uchwalenia Zmiany Nr 1/2010 Studium Uwarunkowań i Kierunków Zagospodarowania Przestrzennego Gminy Rokietnica

Na podstawie art. 18 ust. 2 pkt 5 i art. 40 ust. 1 ustawy z dnia 8 marca 1990r o samorządzie gminnym / Dz. U z 2001r Nr 142 poz. 1591 z późn. zm./ oraz art.12 ust.1 w związku z art. 27 ustawy z dnia 27 marca 2003r. o planowaniu i zagospodarowaniu przestrzennym / Dz.U. Nr 80 poz.717 z późn. zm./

**Rada Gminy w Rokietnicy
uchwała, co następuje**

§1 Uchwala się Zmianę Nr 1/2010 Studium Uwarunkowań i Kierunków Zagospodarowania Przestrzennego Gminy w Rokietnicy, przyjętego Uchwałą Nr XXIII/117/2001 Rady Gminy w Rokietnicy z dnia 27 marca 2001r, dla zagospodarowania odwiertów gazowych „Maćkowice 2-3”, terenu położonego w Gminie Rokietnica.

§2 Załącznikami do niniejszej uchwały są :

1.Jednolity tekst Studium Uwarunkowań i Kierunków Zagospodarowania Przestrzennego Gminy Rokietnica- Kierunki Zagospodarowania Przestrzennego wraz z uwarunkowaniami w formie graficznej i opisowej sporządzonymi dla terenów objętych Zmianą Nr 1/2010 Studium oraz uzasadnieniem i syntezą ustaleń Zmiany Nr 1/2010 Studium - załącznik Nr 1.

2.Jednolity rysunek Studium Uwarunkowań i Kierunków Zagospodarowania Przestrzennego Gminy Rokietnica- Kierunki Zagospodarowania Przestrzennego, w skali 1: 10 000- załącznik Nr 2 oraz Infrastruktura i Kierunki Zagospodarowania- Polityka Przestrzenna, w skali 1: 10 000- załącznik Nr 3.

§3 Uchyła się uchwałę Nr L/223/2010 Rady Gminy w Rokietnicy z dnia 10 listopada 2010r, w sprawie przystąpienia do sporządzenia Zmiany Nr 1/2010 Studium Uwarunkowań i Kierunków Zagospodarowania Przestrzennego Gminy Rokietnica, w części terenu nie objętego niniejszą uchwałą.

§4 Wykonanie uchwały zleca się Wójtowi Gminy Rokietnica

§6 Uchwała wchodzi w życie z dniem podjęcia.

**PRZEWODNICZĄCY
RADY GMINY ROKIETNICA**

Jerzy Kondrat

UZASADNIENIE
DO UCHWAŁY NR XXVI/160/2012
RADY GMINY ROKIETNICA
z dnia 14 grudnia 2012

w sprawie uchwalenia Zmiany Nr 1/2010 Studium Uwarunkowań i Kierunków Zagospodarowania Przestrzennego Gminy Rokietnica.

Działając na podstawie art. 11 pkt 12 ustawy z dnia 27 marca 2003r, o planowaniu i zagospodarowaniu przestrzennym (j.t. z 2012r Dz. U. – poz. 647) Wójt Gminy Rokietnica przedstawia powtórnie Radzie Gminy Rokietnica do uchwalenia Zmianę Nr 1/2010 Studium Uwarunkowań i Kierunków Zagospodarowania Przestrzennego Gminy Rokietnica, dla Zagospodarowania odwiertów gazowych „Maćkowice 2-3”, terenu położonego w Gminie Rokietnica.

Jako uzasadnienie powtórnego przedłożenia Radzie Gminy Rokietnica uchwały, w sprawie uchwalenia Zmiany Nr 1/2010 Studium Uwarunkowań i Kierunków Zagospodarowania Przestrzennego Gminy Rokietnica, dla zadania pod nazwą: Zagospodarowanie odwiertów gazowych „Maćkowice 2-3”, na terenie Gminy Rokietnica, podaję, że uchwalona uchwałą Nr XXIV/147/2012 Rady Gminy Rokietnica z dnia 11 października 2012r Zmiana Nr 1/2010 Studium obejmowała nieco mniejszy obszar niż uchwała Nr L/223/2010, z dnia 10 listopada 2010r, w sprawie przystąpienia do sporządzenia Zmiany Nr 1/2010 Studium.

Zmniejszenie terenu objętego zmianą wynikało z potrzeb inwestora, które na początkowym etapie przystąpienia do zmiany studium nie były dokładnie doprecyzowane. Podczas prowadzenia procedury formalno-prawnej, inwestor korygował kilkakrotnie obszar opracowania.

Ostateczna granica opracowania została przyjęta w uchwalonym uchwałą Nr XXIV/147/2012 Rady Gminy Rokietnica z dnia 11 października 2012r Studium.

Wojewoda Podkarpacki dokonując badania toku formalno-prawnego uznał, iż jest możliwość zmniejszenia obszaru zmiany studium w stosunku do uchwały o przystąpieniu, jednak uchwała zatwierdzająca Zmianę Nr 1/2010, winna częściowo uchylić uchwałę o przystąpieniu, w zakresie części terenu nie objętego uchwałą uchwalającą zmianę studium.

I. Informacje ogólne.

1. Wnioskodawcą opracowania Zmiany Nr 1/2010 Studium Uwarunkowań i Kierunków Zagospodarowania Przestrzennego Gminy Rokietnica jest PGNiG Sanok, ul Sienkiewicza 12, 38-500 Sanok.
2. Rada Gminy Rokietnica podjęła Uchwałę Nr L/223/2010, z dnia 10 listopada 2010r, w sprawie przystąpienia do sporządzenia Zmiany Nr 1/2010 Studium Uwarunkowań i Kierunków Zagospodarowania Przestrzennego Gminy Rokietnica, dla zadania pod nazwą: Zagospodarowanie odwiertów gazowych „Maćkowice 2-3”, na terenie Gminy Rokietnica.

Opracowanie Zmiany Nr 1/2010 Studium wynika z faktu, iż:

- planowany do realizacji gazociąg wraz z urządzeniami i obiektami infrastruktury technicznej gazowej na potrzeby Zagospodarowania odwiertów gazowych „Maćkowice 2-3”, na terenie Gminy Rokietnica, wymagał będzie zmiany przeznaczenia gruntów leśnych, na cele nieleśne z art. 7 ustawy o ochronie gruntów rolnych i leśnych. Zmianę przeznaczenia gruntów leśnych na cele nieleśne dokonuje się w trybie opracowania Miejscowego Planu Zagospodarowania Przestrzennego, o którym mowa w ustawie o planowaniu i zagospodarowaniu przestrzennym,

- braku oznaczenia terenu infrastruktury technicznej na potrzeby gazociągu, na trasie planowanej inwestycji, w części graficznej obowiązującego Studium Uwarunkowań i Kierunków Zagospodarowania Przestrzennego Gminy Rokietnica,
 - sporządzenie Miejscowego Planu Zagospodarowania Przestrzennego dla potrzeb Zagospodarowania odwiertów gazowych „Maćkowice 2-3”, na terenie Gminy Rokietnica, wymaga uprzedniego sporządzenia zmiany Studium, w zakresie oznaczenia terenów infrastruktury technicznej gazowej w części graficznej Studium oraz w tekście Kierunków Zagospodarowania Przestrzennego i Polityki Przestrzennej Gminy Rokietnica,
 - uwzględniając wymogi przepisu art. 20 ustawy o planowaniu i zagospodarowaniu przestrzennym, które stanowią, iż ustalenia planu miejscowego muszą być zgodnie z ustaleniami studium uwarunkowań, w świetle braku oznaczenia w obowiązującym Studium trasy przebiegu planowanego gazociągu wraz z urządzeniami i obiektami infrastruktury technicznej, zachodzi konieczność dokonania Zmiany Nr 1/2010 Studium, aby opracować miejscowy plan zagospodarowania przestrzennego i dokonać zmiany przeznaczenia gruntów leśnych na cele nieleśne w obszarze infrastruktury technicznej gazowej.
3. Zmiana Nr 1/2010 Studium, uwzględnia wymogi prawne wynikające z Prawa ochrony środowiska oraz ustawy o udostępnianiu informacji o środowisku i jego ochronie, udziale społeczeństwa w ochronie środowiska oraz o ocenach oddziaływania na środowisko, a w szczególności nie dopuszcza inwestycji uciążliwych.
Ze względu na lokalizację terenu objętego zmianą Studium w sąsiedztwie terenów leśnych na terenie Przemysko – Dynowskiego Obszaru Chronionego Krajobrazu, obszaru Specjalnej Ochrony Ptaków „Pogórze Przemyskie” (PLB180001), obszaru mającego znaczenie dla Wspólnoty „Ostoja Przemyska”(PLH 180012).
4. Projekt Zmiany Nr 1/2010 Studium został sporządzony w trybie przepisów cyt. wyżej ustawy o planowaniu i zagospodarowaniu przestrzennym.
Procedura formalno prawna została przeprowadzona zgodnie z przepisami obowiązującego prawa, zatem nie ma postaw prawnych do odstąpienia przez Radę Gminy Rokietnica od uchwalenia przedmiotowej zmiany Studium.

Wójt Gminy Rokietnica po dokonaniu analizy istniejących uwarunkowań przestrzennych, zapisów obowiązującego Studium Uwarunkowań i Kierunków Zagospodarowania Przestrzennego gminy Rokietnica, Miejscowego Planu Zagospodarowania Przestrzennego Gminy Rokietnica, jak również Strategii rozwoju Gminy Rokietnica, postanowił przedłożyć Radzie Gminy Rokietnica projekt Zmiany Nr 1/2010 Studium Uwarunkowań i Kierunków Zagospodarowania Przestrzennego, dla Zagospodarowania odwiertów gazowych „Maćkowice 2-3”, terenu położonego w Gminie Rokietnica.

II. Procedura opracowania projektu Zmiany Nr 1/2010 Studium.

Po podjęciu przez Radę Gminy w/w uchwały, w sprawie przystąpienia do opracowania zmiany Studium, Wójt Gminy Rokietnica, jako organ wykonawczy postępował kolejno:

- ogłosił w prasie miejscowej (Super Nowości) jak również na stronie internetowej BIP gminy i na tablicach ogłoszeń, o podjęciu w/w uchwały o przystąpieniu do sporządzenia Zmiany Nr 1/2010 Studium Uwarunkowań i Kierunków Zagospodarowania Przestrzennego Gminy Rokietnica, określając formę, miejsce i termin składania wniosków do zmiany studium, w terminie nie dłuższym niż 21 dni od daty ukazania się obwieszczenia,
- zawiadomił na piśmie organy opiniujące i uzgadniające projekt zmiany studium o podjęciu w/w uchwały i możliwości składania wniosków do Zmiany Nr 1/2010 Studium,

- rozpatrzył złożone wnioski do Zmiany Nr 1/2010 Studium Uwarunkowań i Kierunków Zagospodarowania Przestrzennego Gminy Rokietnica,
- zwrócił się o uzgodnienie zakresu i stopnia szczegółowości informacji wymaganych w prognozie oddziaływania na środowisko do:
 - Regionalnego Dyrektora Ochrony Środowiska (pismo Wójta znak: RG.7320.4.11, z dnia 27 października 2011r.) i uzyskał odpowiedź w piśmie znak: WOOŚ.411.1.186.2011.AP-4, z dnia 30 listopada 2011r,
 - Państwowego Powiatowego Inspektora Sanitarnego (pismo Wójta znak: RG.7320.4.11, z dnia 27 października 2010r.) i uzyskał odpowiedź w piśmie znak: PZNS.4612-19/11, z dnia 7 listopada 2011r,
 - Państwowej Wojewódzkiej Stacji Sanitarno – Epidemiologicznej (pismo Wójta znak: RG.7320.4.11, z dnia 27 października 2011r.) i uzyskał odpowiedź w piśmie znak: SNZ.4613.1-8/11, z dnia 7 listopada 2011r,
- sporządził projekt Zmiany Nr 1/2010 Studium Uwarunkowań i Kierunków Zagospodarowania Przestrzennego, dla Zagospodarowania odwiertów gazowych „Maćkowice 2-3”, terenu położonego w Gminie Rokietnica,
- uzyskał opinie organów opiniujących i uzgodnienia organów uzgadniających projekt zmiany studium,
- zawiadomił w obwieszczeniu osoby fizyczne i prawne oraz jednostki organizacyjne nie posiadające osobowości prawnej o terminie miejscu i formie zapoznania się z projektem wyłożonym do publicznego wglądu i możliwości składania uwag i wniosków, w terminie ustawowym,
- wyłożył projekt Zmiany Nr 1/2010 Studium Uwarunkowań i Kierunków Zagospodarowania Przestrzennego do publicznego wglądu i przeprowadził debatę publiczną,
- Rada Gminy Rokietnica podjęła uchwałę Nr XXIV/147/2012 z dnia 11 października 2012r, w sprawie uchwalenia Zmiany Nr 1/2010 Studium Uwarunkowań i Kierunków Zagospodarowania Przestrzennego Gminy Rokietnica, dla Zagospodarowania odwiertów gazowych „Maćkowice 2-3”, terenu położonego w Gminie Rokietnica.

III. Uzasadnienie objaśniające przyjęte rozwiązania w projekcie Zmiany Nr 1/2010 Studium Uwarunkowań i Kierunków Zagospodarowania Przestrzennego Gminy Rokietnica

Rada Gminy Rokietnica podjęła Uchwałę Nr L/223/2010, z dnia 10 listopada 2010r, w sprawie przystąpienia do sporządzenia zmiany Nr 1/2010 Studium Uwarunkowań i Kierunków Zagospodarowania Przestrzennego Gminy Rokietnica, dla Zagospodarowania odwiertów gazowych „Maćkowice 2-3”, terenu położonego w Gminie Rokietnica.

Na podstawie przeprowadzonej analizy i zgodnie z ustawą z dnia 27 marca 2003r. o planowaniu i zagospodarowaniu przestrzennym (j.t. z 2012r Dz. U. – poz. 647), w studium przyjęto:

1. *Kierunki zmian w strukturze przestrzennej gminy oraz w przeznaczeniu terenów:*
dla wyznaczonego obszaru infrastruktury technicznej o symbolu G – zmienia się przeznaczenie terenu leśnego na teren przeznaczony pod budowę gazociągu wraz z urządzeniami i obiektami technicznymi, na potrzeby dalszej rozbudowy sieci gazowych w gminie Rokietnica.
2. *Kierunki i wskaźniki dotyczące zagospodarowania oraz użytkowania terenów, w tym tereny wyłączone z zabudowy:*
ustala się racjonalne i optymalne wykorzystanie terenu pod lokalizację gazociągu wraz z obiektami i urządzeniami technicznymi.

3. *Obszary oraz zasady ochrony środowiska i jego zasobów, ochrony przyrody, krajobrazu kulturowego i uzdrowisk:*
- planowana inwestycja spowoduje konieczność dokonania przecinki w istniejącym drzewostanie. Na terenach leśnych zostanie dokonane trwałe wyłączenie gruntów leśnych z produkcji leśnej,
 - teren objęty Zmianą Nr 1/2010 Studium należy po wybudowaniu gazociągu oznakować znormalizowanymi słupkami znacznikowymi.
4. *Obszary i zasady ochrony dziedzictwa kulturowego i zabytków oraz dóbr kultury współczesnej:*
Na obszarze objętym Zmianą Nr 1/2010 Studium nie występują obiekty zabytkowe wpisane do rejestru zabytków ani też do ewidencji zabytków, objęte ochroną konserwatorską.
Na tym terenie nie występują stanowiska archeologiczne, a sam teren nie jest objęty żadną z form ochrony konserwatora zabytków.
5. *Kierunki rozwoju systemów komunikacji i infrastruktury technicznej:*
W obszarze Zmiany Nr 1/2010 Studium funkcjonują następujące przeszkody zarówno sztuczne jak i naturalne, do których należą:
- drogi:
 - drogi leśne, na potrzeby gospodarki leśnej,
 - ciek wodne:
 - ciek bez nazwy, okresowy spływ wód na terenie użytków leśnych.
6. *Obszary na których rozmieszczone będą inwestycje celu publicznego o znaczeniu lokalnym:*
W obszarze objętym Zmianą Nr 1/2010 Studium nie zachodzi konieczność rozmieszczania inwestycji celu publicznego o znaczeniu lokalnym.
7. *Obszary na których rozmieszczone będą inwestycje celu publicznego o znaczeniu ponadlokalnym, zgodnie z ustaleniami, planu zagospodarowania przestrzennego województwa i ustaleniami programów, o których mowa w art. 48 ust. 1.*
W obszarze objętym Zmianą Nr 1/2010 Studium zachodzi konieczność rozmieszczania inwestycji celu publicznego o znaczeniu ponadlokalnym, wynikającym z ustaleń planu województwa i ustalania programów o których mowa w art. 48 ust. 1 ustawy o planowaniu i zagospodarowaniu przestrzennym.
8. *Obszary dla których obowiązkowe jest sporządzenie miejscowego planu zagospodarowania przestrzennego, na podstawie przepisów odrębnych, w tym obszary wymagające przeprowadzenia scaleń i podziałów nieruchomości, a także obszary rozmieszczenia obiektów handlowych o powierzchni sprzedaży powyżej 2000m², oraz obszary przestrzeni publicznej:*
Obszar objęty Zmianą Nr 1/2010 Studium położony jest w granicach terenu górniczego „Wola Rokietnicka, dla którego jest konieczność ustawowa opracowania miejscowych planów zagospodarowania przestrzennego, wynikająca z przepisów ustawy Prawo geologiczne i górnicze.
Obszary objęte Zmianą Nr 1/2010 Studium nie wymagają obligatoryjnego przeprowadzenia scaleń i podziałów nieruchomości, a także nie wymagają określenia obszarów rozmieszczenia obiektów handlowych o powierzchni sprzedaży powyżej 2000m², oraz obszarów przestrzeni publicznej.
9. *Obszary dla których gmina zamierza sporządzić miejscowy plan zagospodarowania przestrzennego, w tym obszary wymagające zmiany przeznaczenia gruntów rolnych i leśnych na cele nierolnicze i nieleśne:*

Obszar objęty Zmianą Nr 1/2010 Studium wymaga sporządzenia Miejscowego Planu Zagospodarowania Przestrzennego, w trybie którego zostanie dokonana zmiana przeznaczenia gruntów leśnych na cele nierolnicze i nieleśne.

10. *Kierunki i zasady kształtowania rolniczej i leśnej przestrzeni produkcyjnej:*

- kierunki rozwoju leśnej przestrzeni produkcyjnej:
 - na obszarze objętym zmianą Nr 1/2010 Studium występują obszary leśne. Na potrzeby dokonania zmiany Studium, w tym późniejszej realizacji inwestycji, zachodzi potrzeba dokonania zmiany przeznaczenia gruntów leśnych na cele nieleśne, zgodnie z obowiązującymi przepisami prawa. Zmiana ta winna być dokonana w trybie opracowania miejscowego planu zagospodarowania przestrzennego, o którym mowa w ustawie z dnia 27 marca 2003r o planowaniu i zagospodarowaniu przestrzennym.

11. *Obszary narażone na niebezpieczeństwo powodzi i osuwania się mas ziemnych:*

Teren objęty opracowaniem Zmiany Nr 1/2010 Studium stanowi obszar położony poza terenami osuwiskowymi oraz poza terenami predysponowanymi do osuwania się mas ziemnych.

Teren objęty Zmianą Nr 1/2010 Studium należy do zlewni Sanu, który przepływa w odległości około 7,0km od terenu objętego zmianą.

Obszar ten przecina kilka rowów odwadniających i drobnych cieków w obszarze leśnym.

12. *Obiekty lub obszary dla których wyznacza się w złożu kopaliny filar ochronny.*

Teren objęty opracowaniem Zmiany Nr 1/2010 Studium nie stanowi udokumentowanych złóż kopalin podstawowych i pospolitych, w rozumieniu ustawy prawo geologiczne i górnicze.

13. *Obszary pomników zagłady i ich stref ochronnych oraz obowiązujące na nich ograniczenia prowadzenia działalności gospodarczej, zgodnie z przepisami ustawy z dnia 7 maja 1999r o ochronie terenów byłych hitlerowskich obozów zagłady (Dz. U Nr 41 poz. 412 oraz z 2002r Nr113 poz.984, Nr 153, poz.1271)*

Obszar objęty Zmianą Nr 1/2010 Studium nie stanowi terenów pomników zagłady i ich stref ochronnych.

14. *Obszary wymagające przekształceń, rehabilitacji lub rekultywacji*

Obszar objęty Zmianą Nr 1/2010 Studium nie wymaga przekształceń rehabilitacji lub rekultywacji. Tereny przez które przebiega trasa gazociągu na użytkach leśnych Ls, nie stanowią terenów zdegradowanych, wymagających rehabilitacji lub rekultywacji.

15. *Granice terenów zamkniętych i ich stref ochronnych.*

Obszar objęty Zmianą Nr 1/2010 Studium nie stanowi terenów zamkniętych w rozumieniu przepisów odrębnych ani też terenów objętych strefami ochronnymi.

16. *Inne obszary problemowe, w zależności od uwarunkowań i potrzeb zagospodarowania występujących w gminie.*

Obszar objęty Zmianą Nr 1/2010 Studium nie stanowi obszarów problemowych wynikających z uwarunkowań i potrzeb zagospodarowania występujących w gminie.

IV. WNIOSKI

Wszystkie rozwiązania przyjęte w Studium Uwarunkowań i Kierunków Zagospodarowania Przestrzennego gminy Rokietnica, wraz ze Zmianą Nr 1/2010 Studium, są konsekwencją przemian, które nastąpiły w zagospodarowaniu przestrzennym od momentu uchwalenia studium do czasu uchwalenia Zmiany Nr 1/2010 Studium.

Zmiana Nr 1/2010 Studium Uwarunkowań i Kierunków Zagospodarowania Przestrzennego, dla Zagospodarowania odwiertów gazowych „Maćkowice 2-3” dokonywana jest w oparciu o analizę istniejącego przeznaczenia i zagospodarowania terenu.

Zmiana Nr 1/2010 Studium dotyczy terenu planowanego pod budowę gazociągu oraz urządzeń i obiektów infrastruktury technicznej gazowej, na terach gruntów leśnych, zatem zamierzenie inwestycyjne nie spowoduje znaczących i nieodwracalnych zmian w środowisku przyrodniczym, ze względu na stosunkowo niewielki zakres inwestycji.

Istniejące uwarunkowania w obszarze Zmiany Nr 1/2010 Studium, nie będą stanowiły istotnych ograniczeń w lokalizacji planowanej inwestycji, która zostanie szczegółowo ustalona w miejscowym planie zagospodarowania przestrzennego.


Polityka przestrzenna gminy Rokietnica, w tym lokalne zasady zagospodarowania przestrzennego określone w Studium Uwarunkowań i Kierunków Zagospodarowania Przestrzennego gminy wraz ze Zmianą Nr 1/2010 Studium, uwzględniają w uporządkowanych relacjach wszelkie uwarunkowania i wymagania funkcjonalne, społeczno-gospodarcze, środowiskowe i kulturowe.

Podjęcie uchwały w sprawie uchwalenia Zmiany Nr 1/2010 Studium Uwarunkowań i Kierunków Zagospodarowania Przestrzennego Gminy Rokietnica, dla Zagospodarowania odwiertów gazowych „Maćkowice 2-3”, stworzy podstawy prawne i możliwości techniczne dalszej rozbudowy infrastruktury technicznej na terenie Województwa podkarpackiego, w sposób uporządkowany, który ze względu na swoje położenie i ważny cel publiczny, przyniesie mieszkańcom województwa korzyści społeczne i ekonomiczne.

PRZEWODNICZĄCY
RADY GMINY ROKIETNICA

Jerzy Kondrat

**STUDIUM UWARUNKOWAŃ I KIERUNKÓW
ZAGOSPODAROWANIA PRZESTRZENNEGO
GMINY ROKIETNICA
KIERUNKI ZAGOSPODAROWANIA PRZESTRZENNEGO
SKALA 1:10 000**

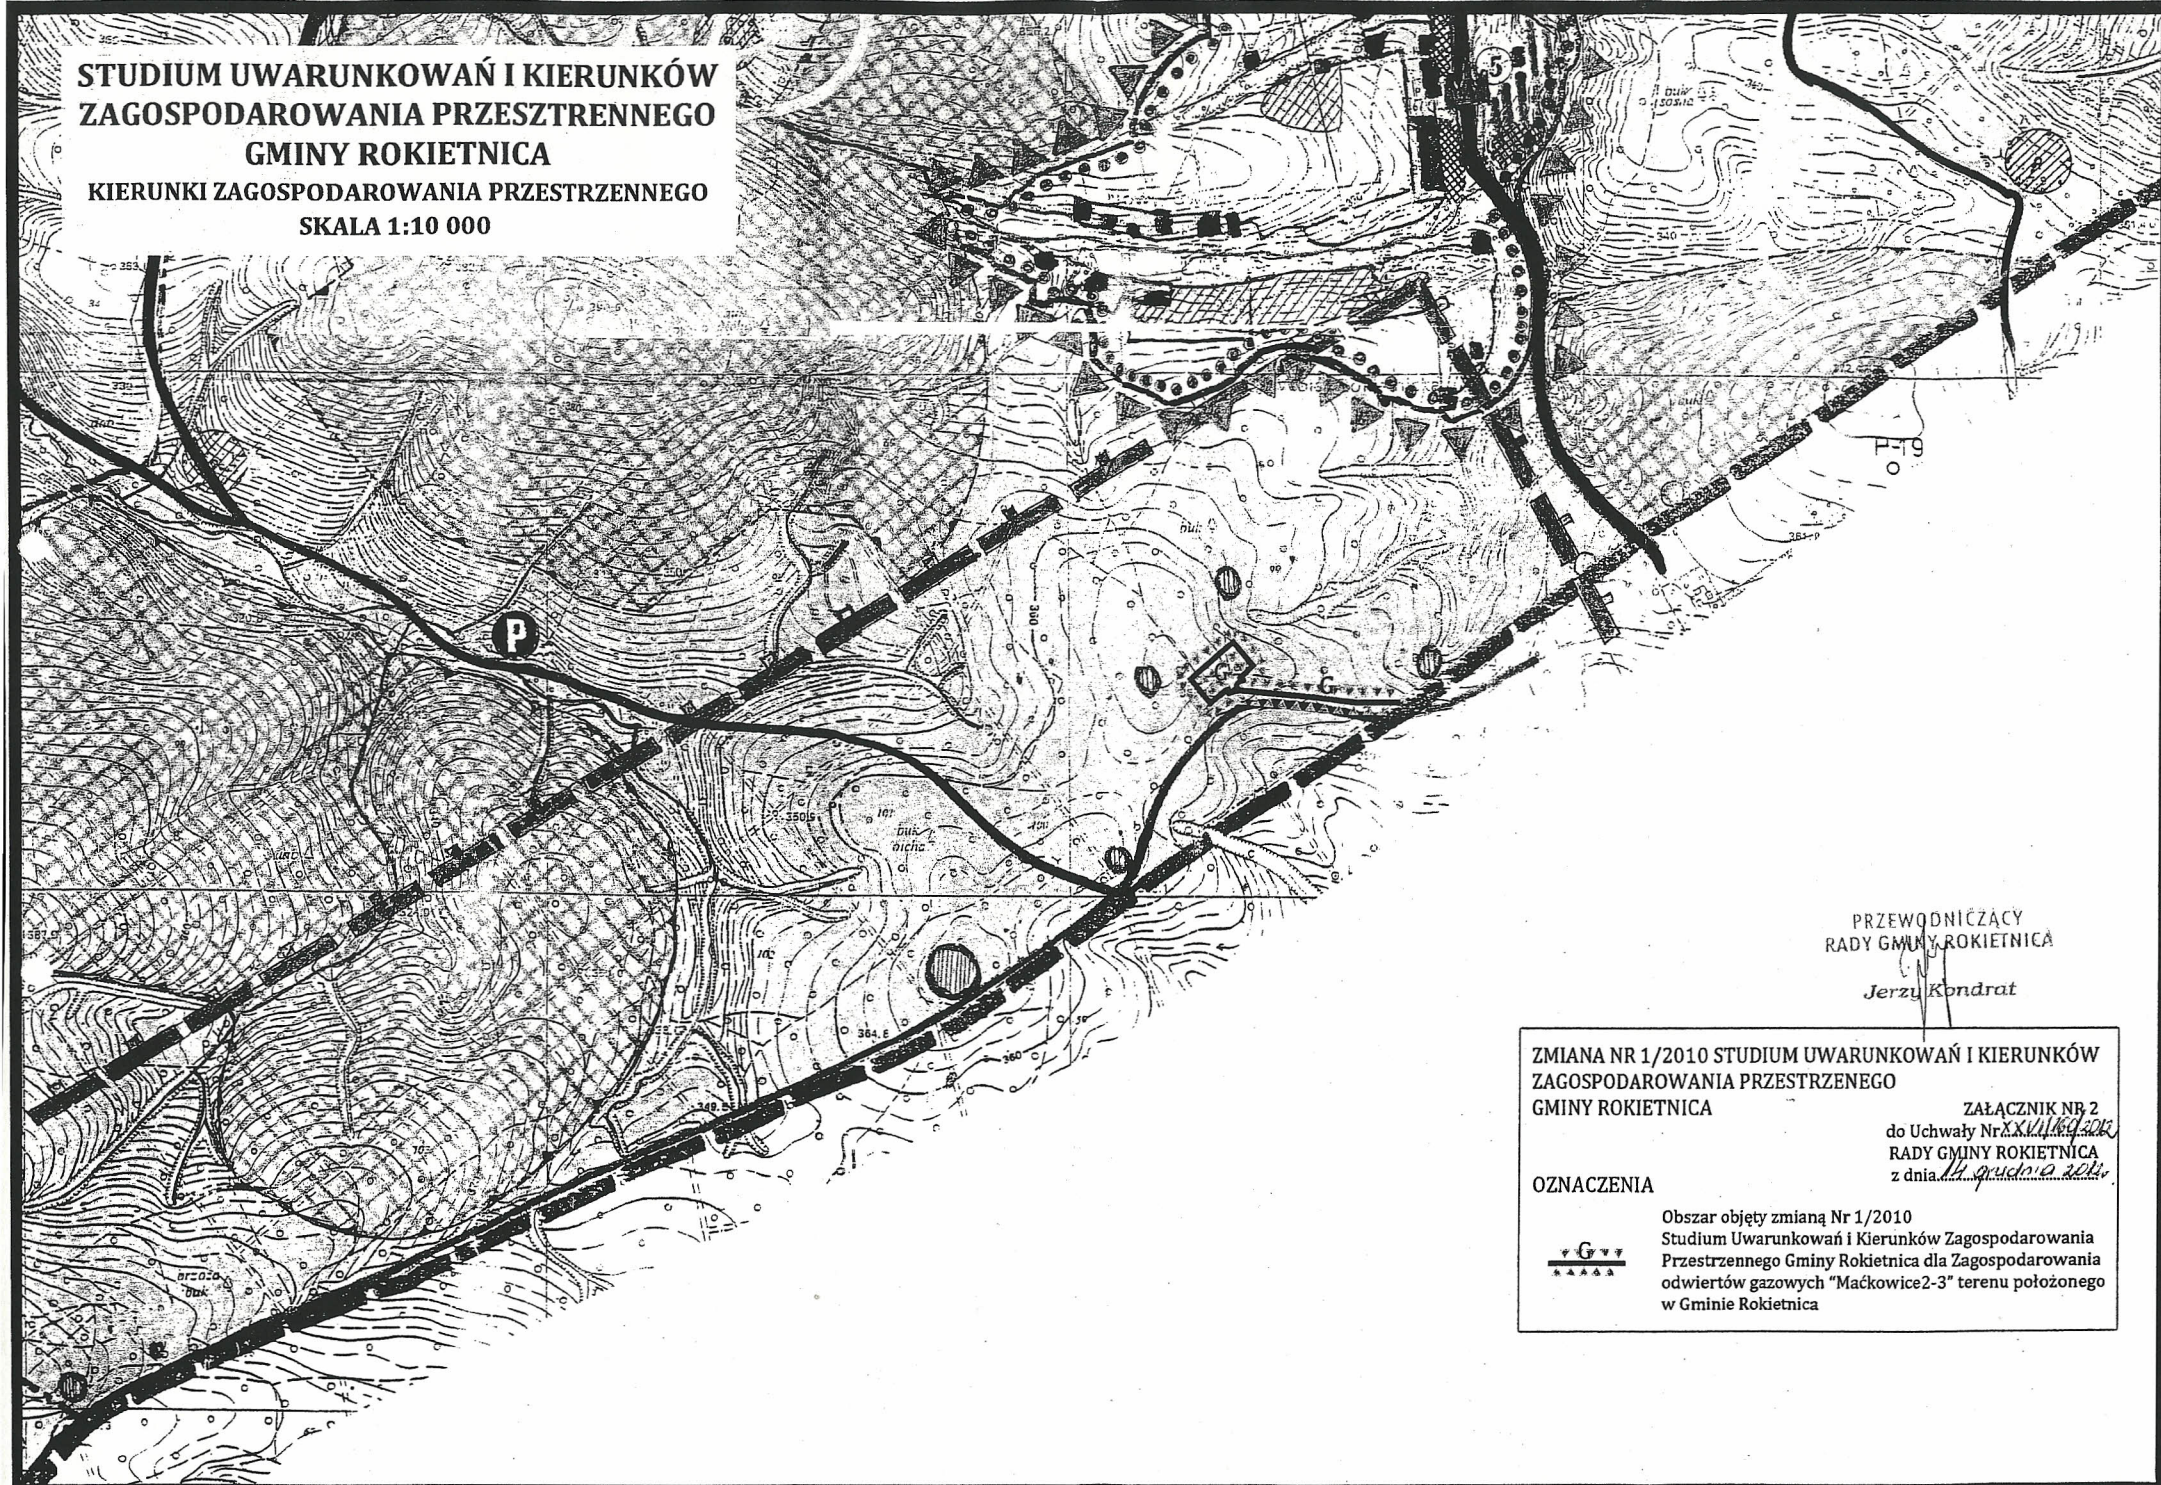

PRZEWODNICZĄCY
RADY GMINY ROKIETNICA

Jerzy Kondrat

ZMIANA NR 1/2010 STUDIUM UWARUNKOWAŃ I KIERUNKÓW
ZAGOSPODAROWANIA PRZESTRZENNEGO
GMINY ROKIETNICA


ZALĄCZNIK NR 2
do Uchwały Nr *XXIII/104/2010*
RADY GMINY ROKIETNICA
z dnia *14 grudnia 2010*

OZNACZENIA



Obszar objęty zmianą Nr 1/2010
Studium Uwarunkowań i Kierunków Zagospodarowania
Przestrzennego Gminy Rokietnica dla Zagospodarowania
odwiertów gazowych "Maćkowiec2-3" terenu położonego
w Gminie Rokietnica

**STUDIUM UWARUNKOWAŃ I KIERUNKÓW
ZAGOSPODAROWANIA PRZESTRZENNEGO
GMINY ROKIETNICA**
INFRASTRUKTURA I KIERUNKI ZAGOSPODAROWANIA
POLITYKA PRZESTRZENNA
SKALA 1:10 000

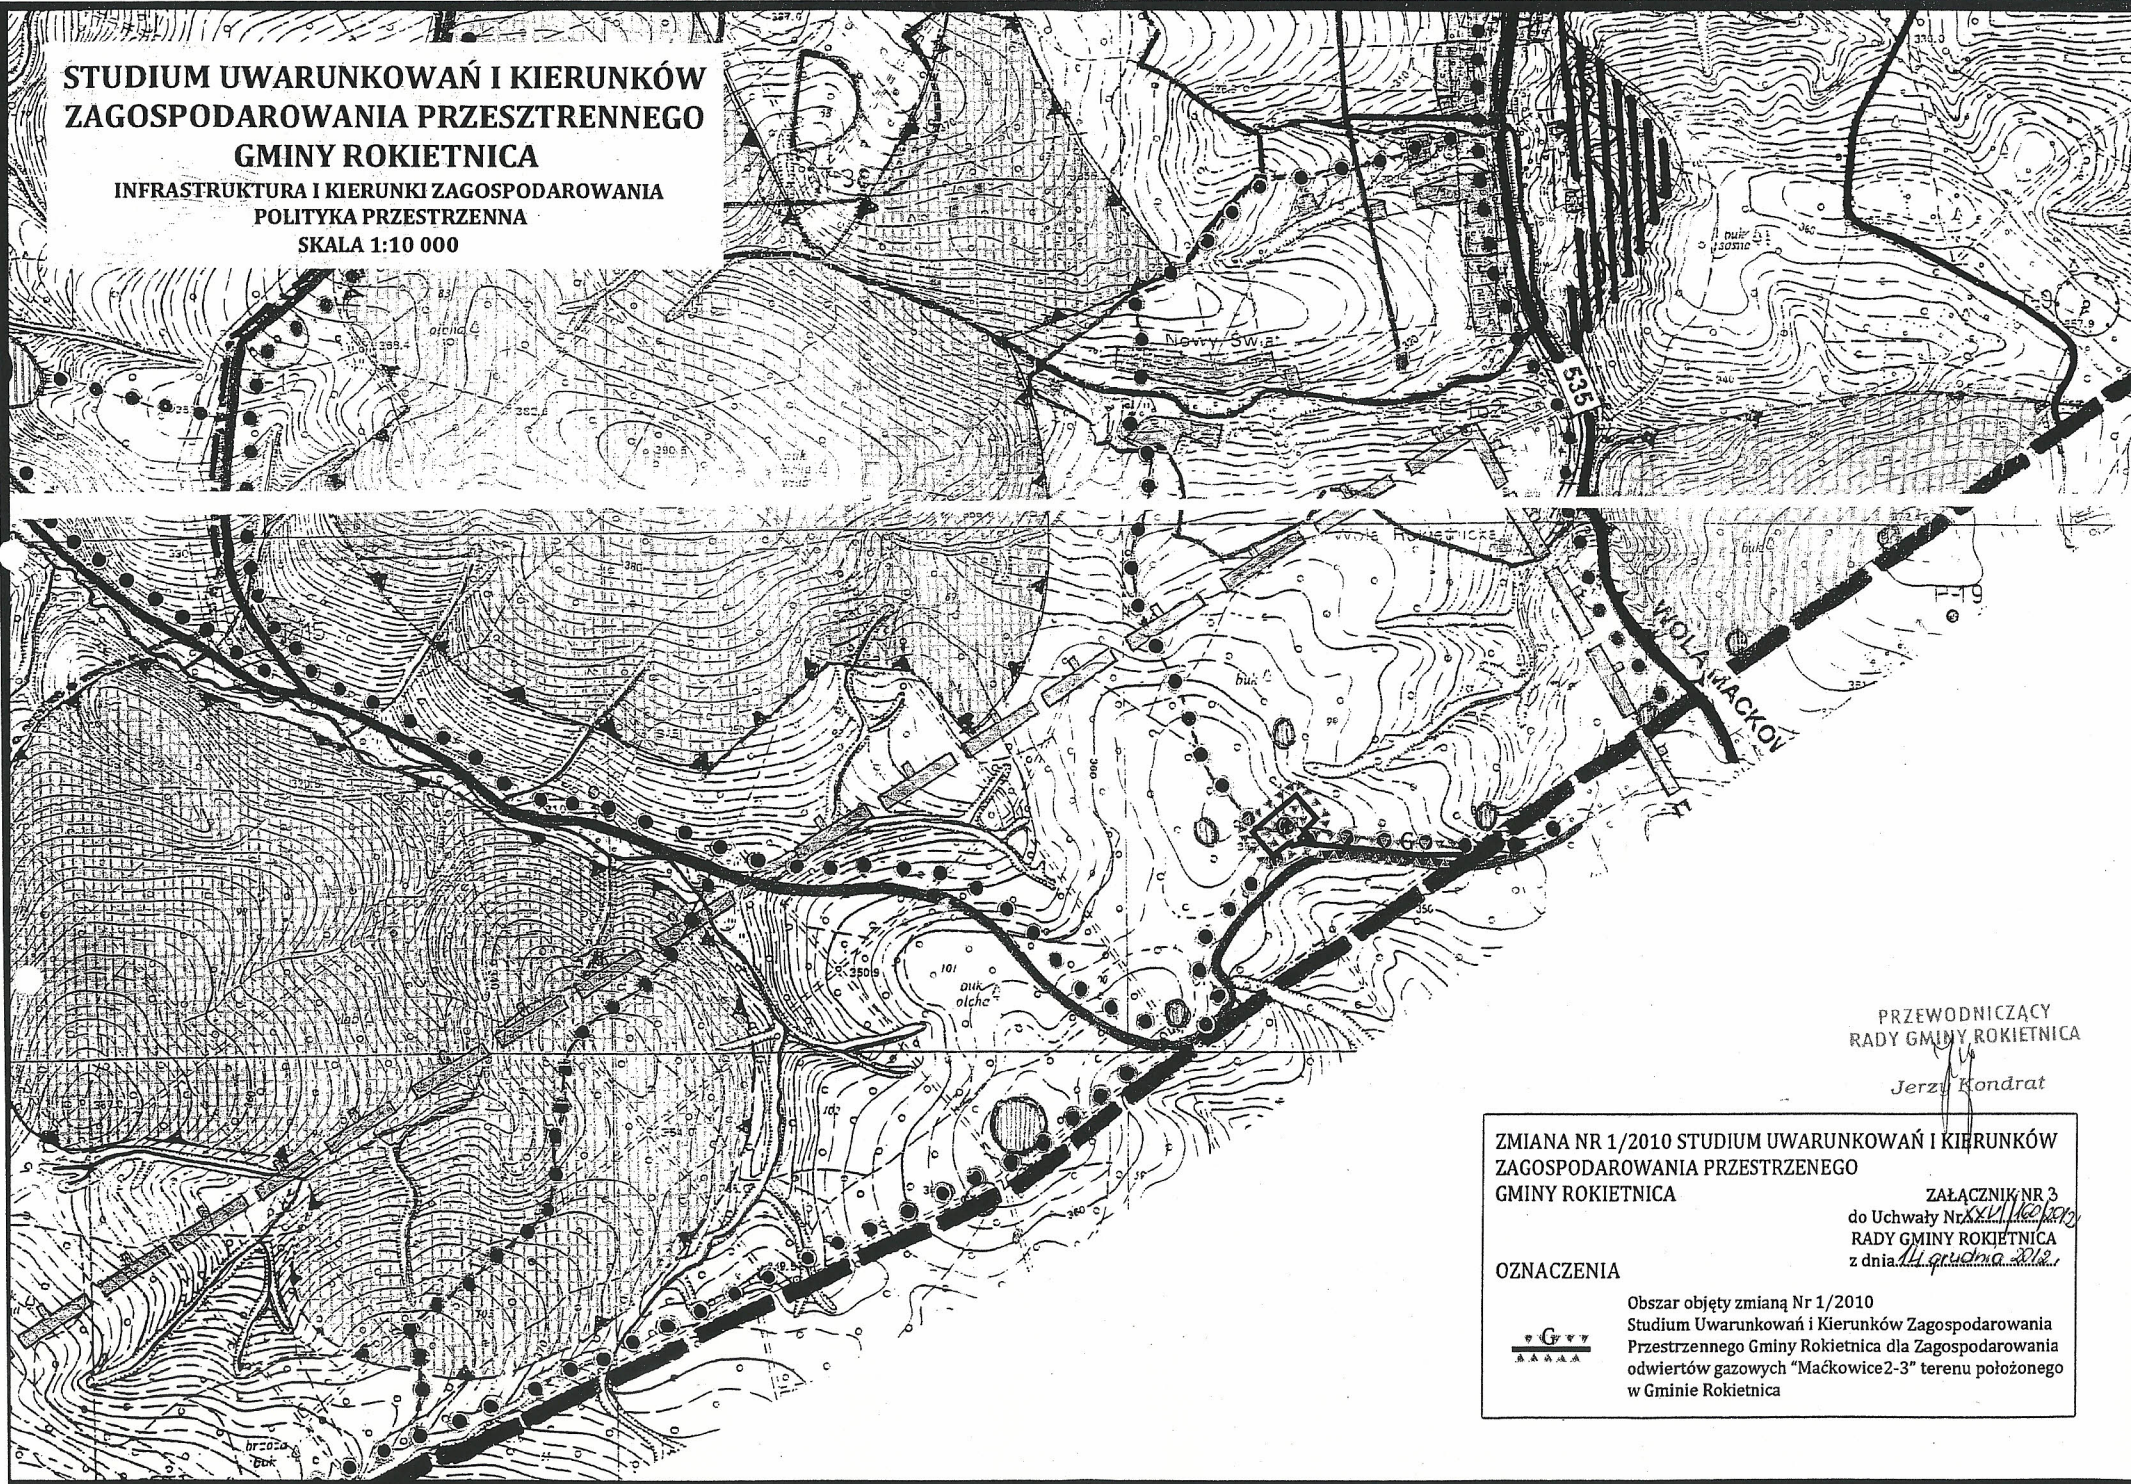

PRZEWODNICZĄCY
RADY GMINY ROKIETNICA
Jerzy Kondrat

ZMIANA NR 1/2010 STUDIUM UWARUNKOWAŃ I KIERUNKÓW
ZAGOSPODAROWANIA PRZESTRZENNEGO
GMINY ROKIETNICA

ZALĄCZNIK NR 3
do Uchwały Nr *XXV/162/2010*
RADY GMINY ROKIETNICA
z dnia *11 grudnia 2010 r.*

OZNACZENIA



Obszar objęty zmianą Nr 1/2010
Studium Uwarunkowań i Kierunków Zagospodarowania
Przestrzennego Gminy Rokitnica dla Zagospodarowania
odwiertów gazowych "Małkowice 2-3" terenu położonego
w Gminie Rokitnica