


MIEJSCOWY PLAN
ZAGOSPODAROWANIA PRZESTRZENNEGO
„TULIGŁOWY-CHORZÓW”

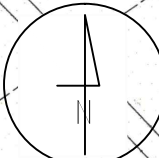


ZAŁĄCZNIK GRAFICZNY NR 1
DO UCHWAŁY Nr
RADY GMINY W ROKIETNICY
Z DNIA

OZNACZENIA:


- OZNACZENIA OBOWIĄZUJĄCE
- GRANICA TERENU OBJĘTEGO PLANEM
 - LINIE ROZGRANICZAJĄCE TERENY O RÓŻNYM PRZEZNACZENIU I O RÓŻNYCH ZASADACH ZAGOSPODAROWANIA
 - GP1 TEREN OTWORÓW WIERTNICZYCH GAZU ZIEMNEGO WRAZ Z URZĄDZENIAMI INFRASTRUKTURY TECHNICZNEJ
 - KDW TEREN DROGI WEWNĘTRZNEJ
 - NIEPRZEKACZANA LINIA ZABUDOWY
- OZNACZENIA INFORMACYJNE
- TEREN PLANU W CAŁOŚCI POŁOŻONY JEST W GRANICACH OBSZARU I TERENU GÓRNICZEGO GAZU ZIEMNEGO „PRZEMYSŁ -1”
- TEREN PLANU W CAŁOŚCI POŁOŻONY JEST W GRANICACH UDOKUMENTOWANEGO ZŁOŻA GAZU ZIEMNEGO „PRZEMYSŁ -1”

WYRYS ZE STUDIUM UWARUNKOWAŃ I KIERUNKÓW ZAGOSPODAROWANIA
PRZESTRZENNEGO GMINY ROKIETNICA
SKALA 1: 10 000

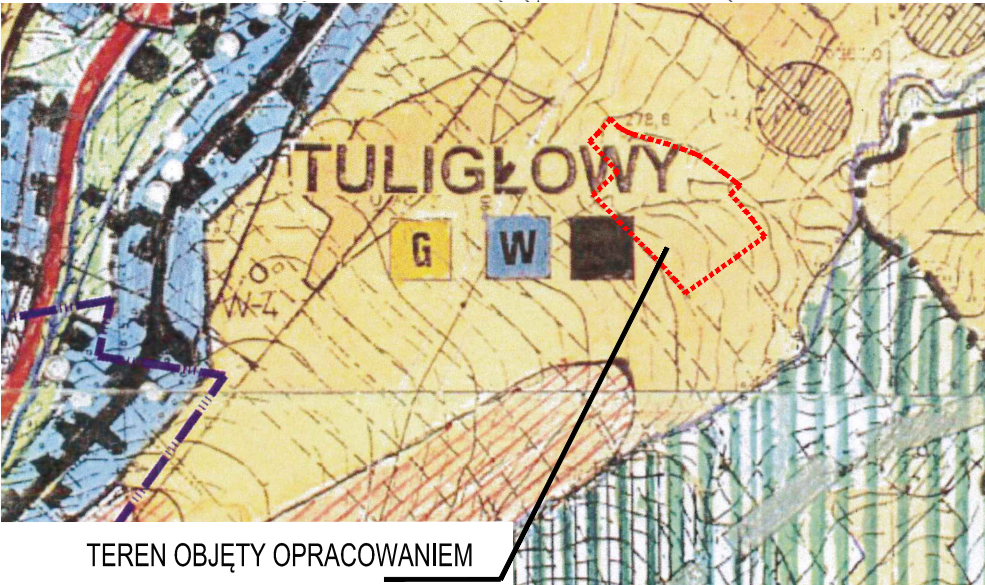

SKALA: 1:1000

SKALA LINIOWA

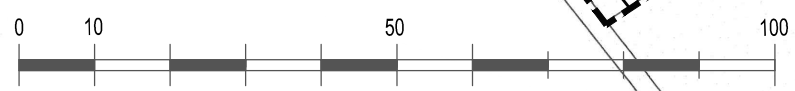

KOPIA
z mapy zasadniczej
obiekty: Tuligłowy
skala: 1:10000
rodzaj: R/IVb

Nazwa organu prowadzącego
Państwowy zasób geodezyjny i kartograficzny

Starosta Jarosławski
GMINA DODGIK 6642 39 1021

mapa zasadnicza
08-09-2021
Z up. STAROSTY

Imię, nazwisko, podpis osoby reprezentującej organ
Dorota Nowak
Geodeta w Państwowym Ośrodku Dokumentacji Geodezyjnej i Kartograficznej w Wydziale Geodezji, Kartografii i Zasobu Geodezyjnego